

FÖRKLARINGAR

MÅTT ANGES I MILLIMETER.
 PLUSHÖJDER ANGES I METER.
 SAMTLIGA MÅTT ÄR CIRKAMÅTT OCH BEHÖVER
 KONTROLLERAS PÅ PLATS.

ENTRÉ = ◀

BERÖRD YTA		
FÄRG	TYP	AREA
PLAN 1		
	KONTOR	133 m ²
	LAGER	5268 m ²
	TEKNIK	91 m ²
		5493 m ²
PLAN 2		
	ENTRESOL	933 m ²
	KONTOR	267 m ²
		1200 m ²
TOTALT:		6693 m²

AREOR OVAN FÖR BERÖRD YTA ÄR EXKLUSIVE
 IN/YTTERVÄGG/PELARE DVS. FAKTISKT YTA FÖR
 ANVÄNDNING AV HYRESGÄST. NEDAN ANGES LOA.


LOA:

PLAN 1: 5501m²


(VARAV 94m² BESTÅR AV FLÄKTRUM & UC)

PLAN 2: 1228m²


TOTALT: 6729m²

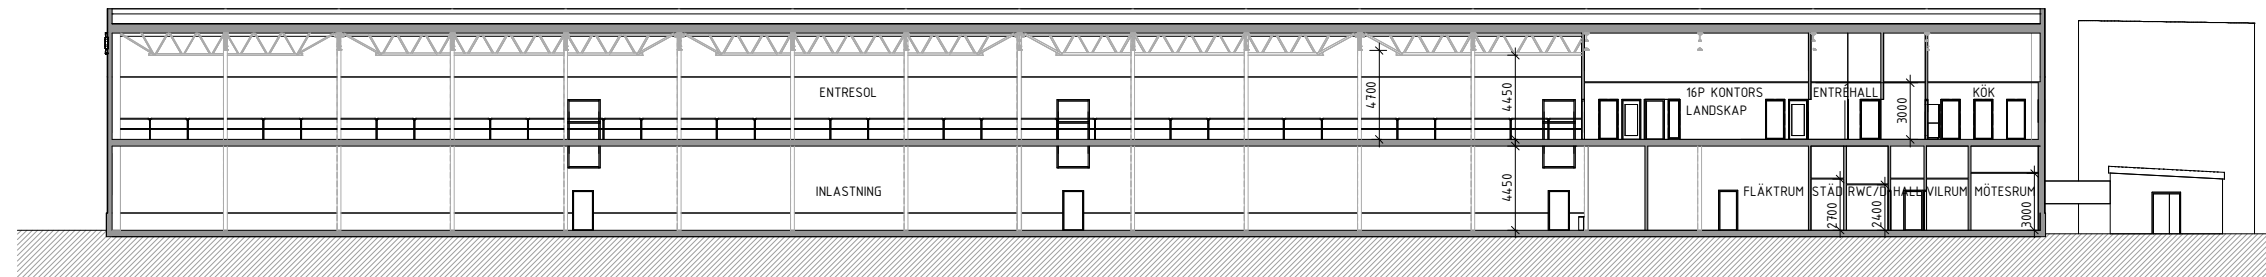

SEKTION A-A

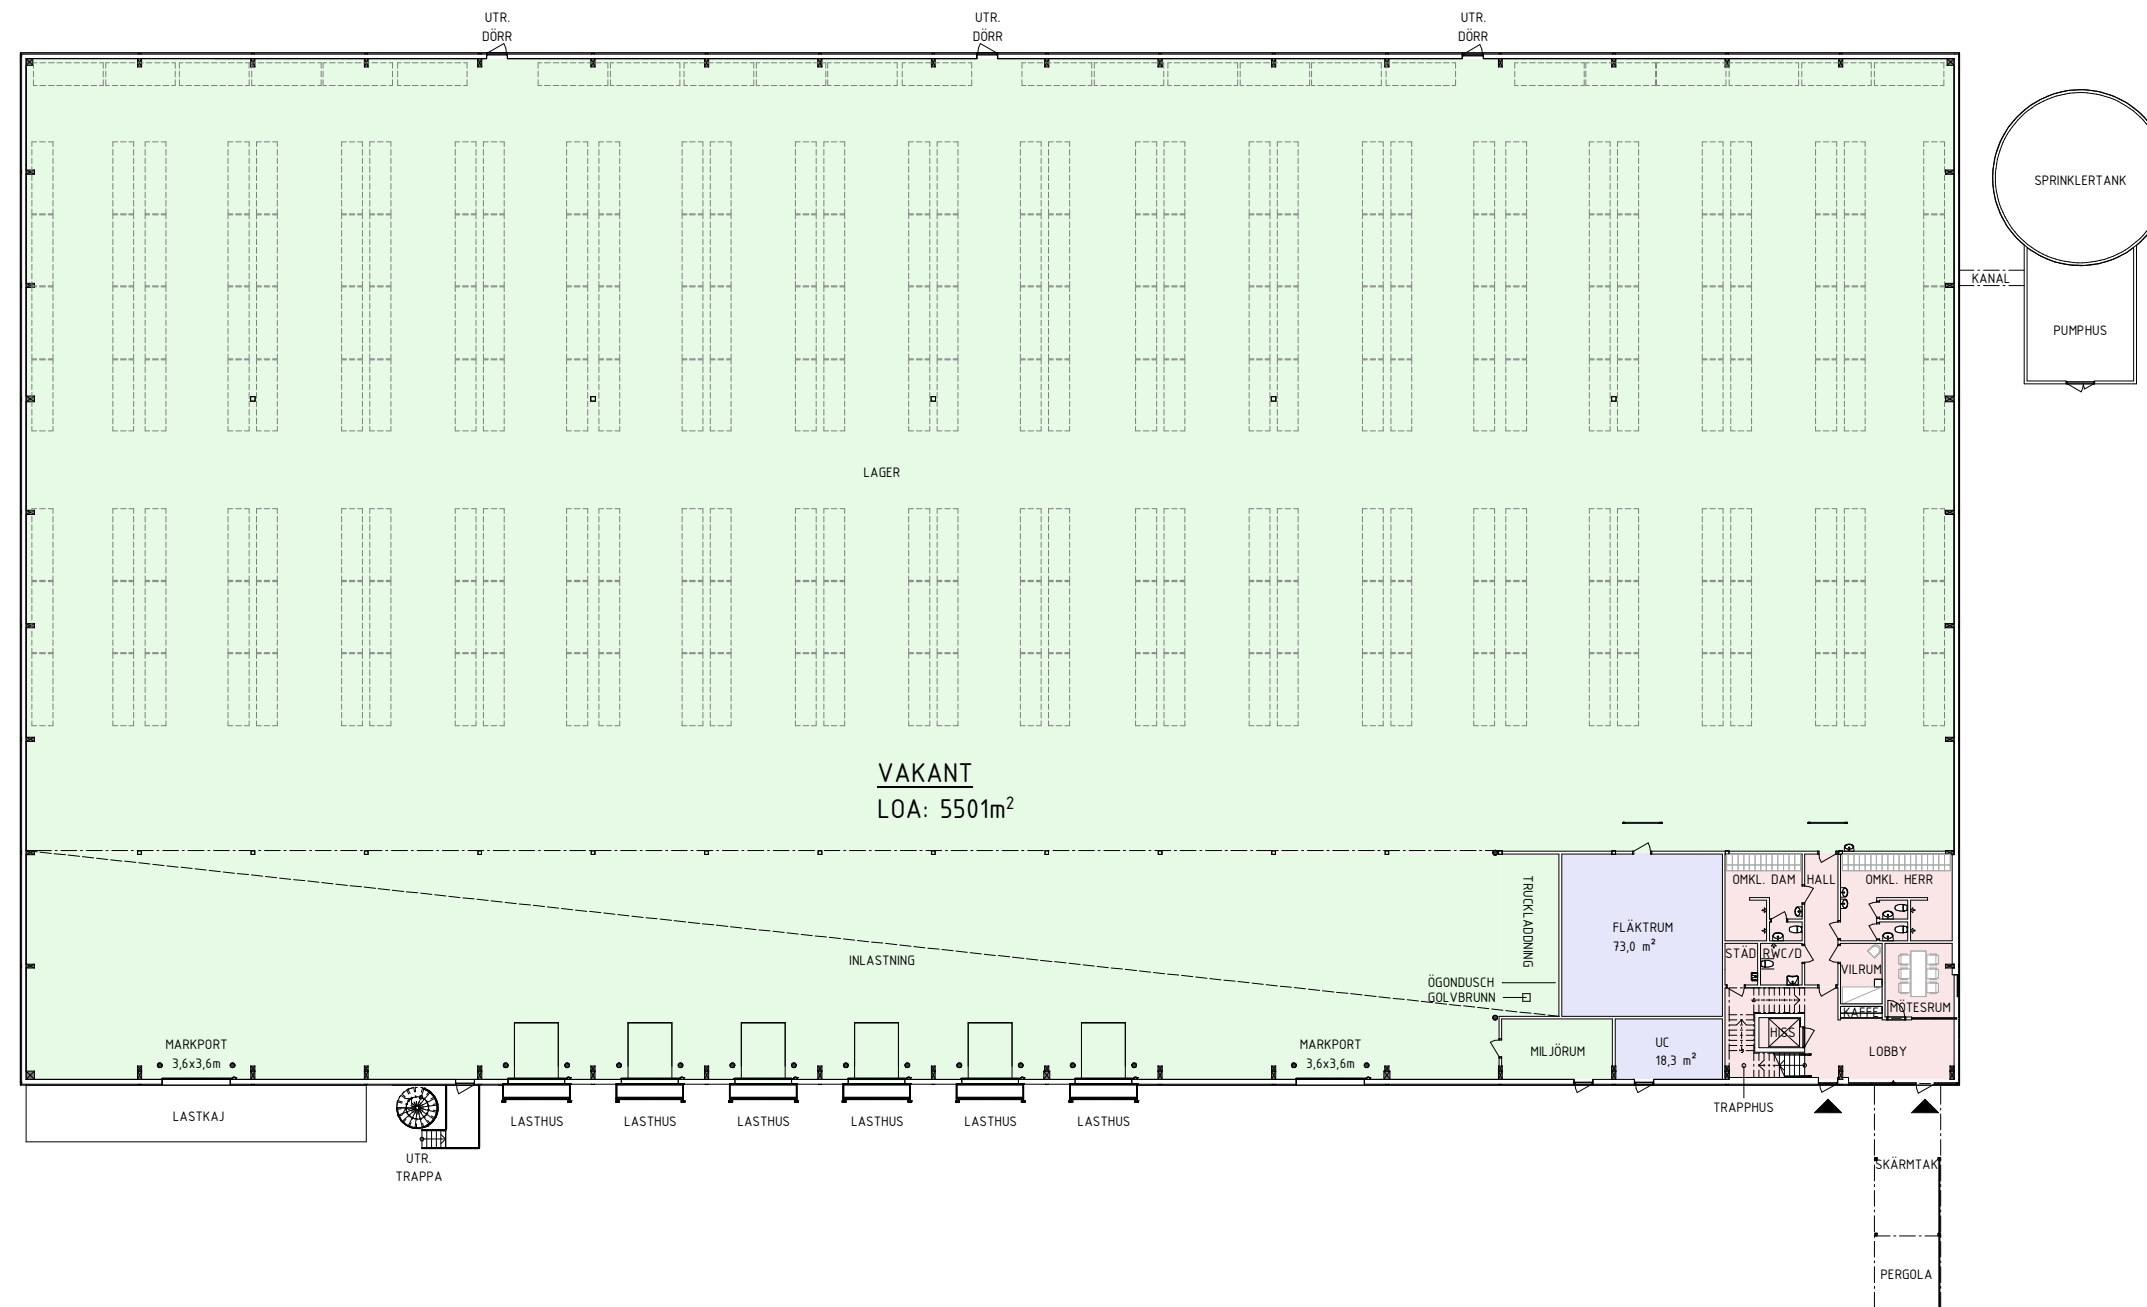

PLAN 1

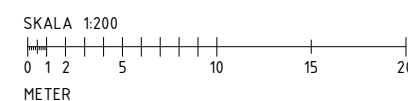

ORIENTERINGSFIGUR

BYGGNAD URSPRUNGLIGT RITAD AV KAMINSKY ARKITEKTUR

REV	ANT	AVSEENDE	SIGN	DATUM
nils andréasson arkitektkontor ab <small>Valtgatan 19A, 411 16 Göteborg t. 031-797 98 00 www.andreassonarkitekt.se m.info@andreassonarkitekt.se</small>				
KONTRAKTSHANDLING				
<input checked="" type="checkbox"/>		NILS ANDRÉASSON ARKITEKTKONTOR		Tel. 031-797 98 00
<input type="checkbox"/>	K	xxx		Tel. xxx
<input type="checkbox"/>	E	xxx		Tel. xxx
<input type="checkbox"/>	V	xxx		Tel. xxx
<input type="checkbox"/>	BR	xxx		Tel. xxx
<input type="checkbox"/>	L	xxx		Tel. xxx
FASTIGHET: KÄRRA 72:34 BYGGNAD: PLAN 1 DISCIPLIN: A				
RITNINGEN AVSER: TAGENEVÄGEN LAGERBYGGNAD MED KONTOR PLAN 1 & SEKTION A-A 425 37, HISINGS KÄRRA GÖTEBORGS KOMMUN				
ANSVARIG	HANDLAGGARE	RITAD AV		
U. SVARÉN	U. SVARÉN	AA		
DATUM	PROJEKTNUMMER			
2026-01-26	5812303 - 1			
SKALA	RITINGSNUMMER	REV.		
A1 1:200 A3 1:400	A-40-0-0001			

FÖRKLARINGAR


MÅTT ANGES I MILLIMETER.
 PLUSHÖJDER ANGES I METER.
 SAMTLIGA MÅTT ÄR CIRKAMÅTT OCH BEHÖVER
 KONTROLLERAS PÅ PLATS.

ENTRÉ = ◀


BERÖRD YTA		
FÄRG	TYP	AREA
PLAN 1		
	KONTOR	133 m ²
	LAGER	5268 m ²
	TEKNIK	91 m ²
		5493 m ²
PLAN 2		
	ENTRESOL	933 m ²
	KONTOR	267 m ²
		1200 m ²
TOTALT:		6693 m²

AREOR OVAN FÖR BERÖRD YTA ÄR EXKLUSIVE
 IN/YTTERVÄGG/PELARE DVS. FAKTISKT YTA FÖR
 ANVÄNDNING AV HYRESGÄST. NEDAN ANGES LOA.


LOA:
 PLAN 1: 5501m²
 (VARAV 94m² BESTÅR AV FLÄKTRUM & UC)
 PLAN 2: 1228m²
 TOTALT: 6729m²

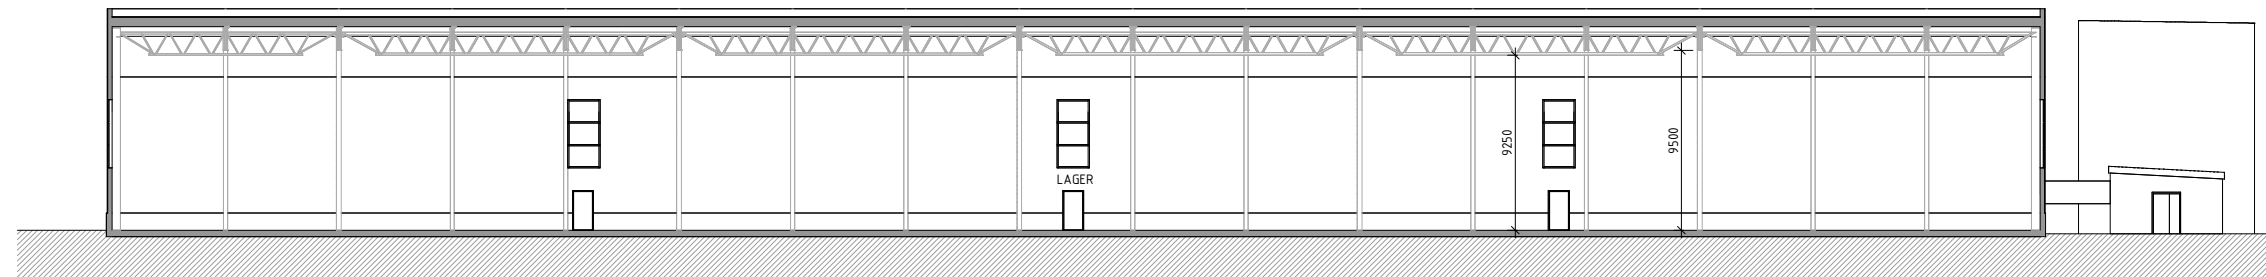

SEKTION B-B

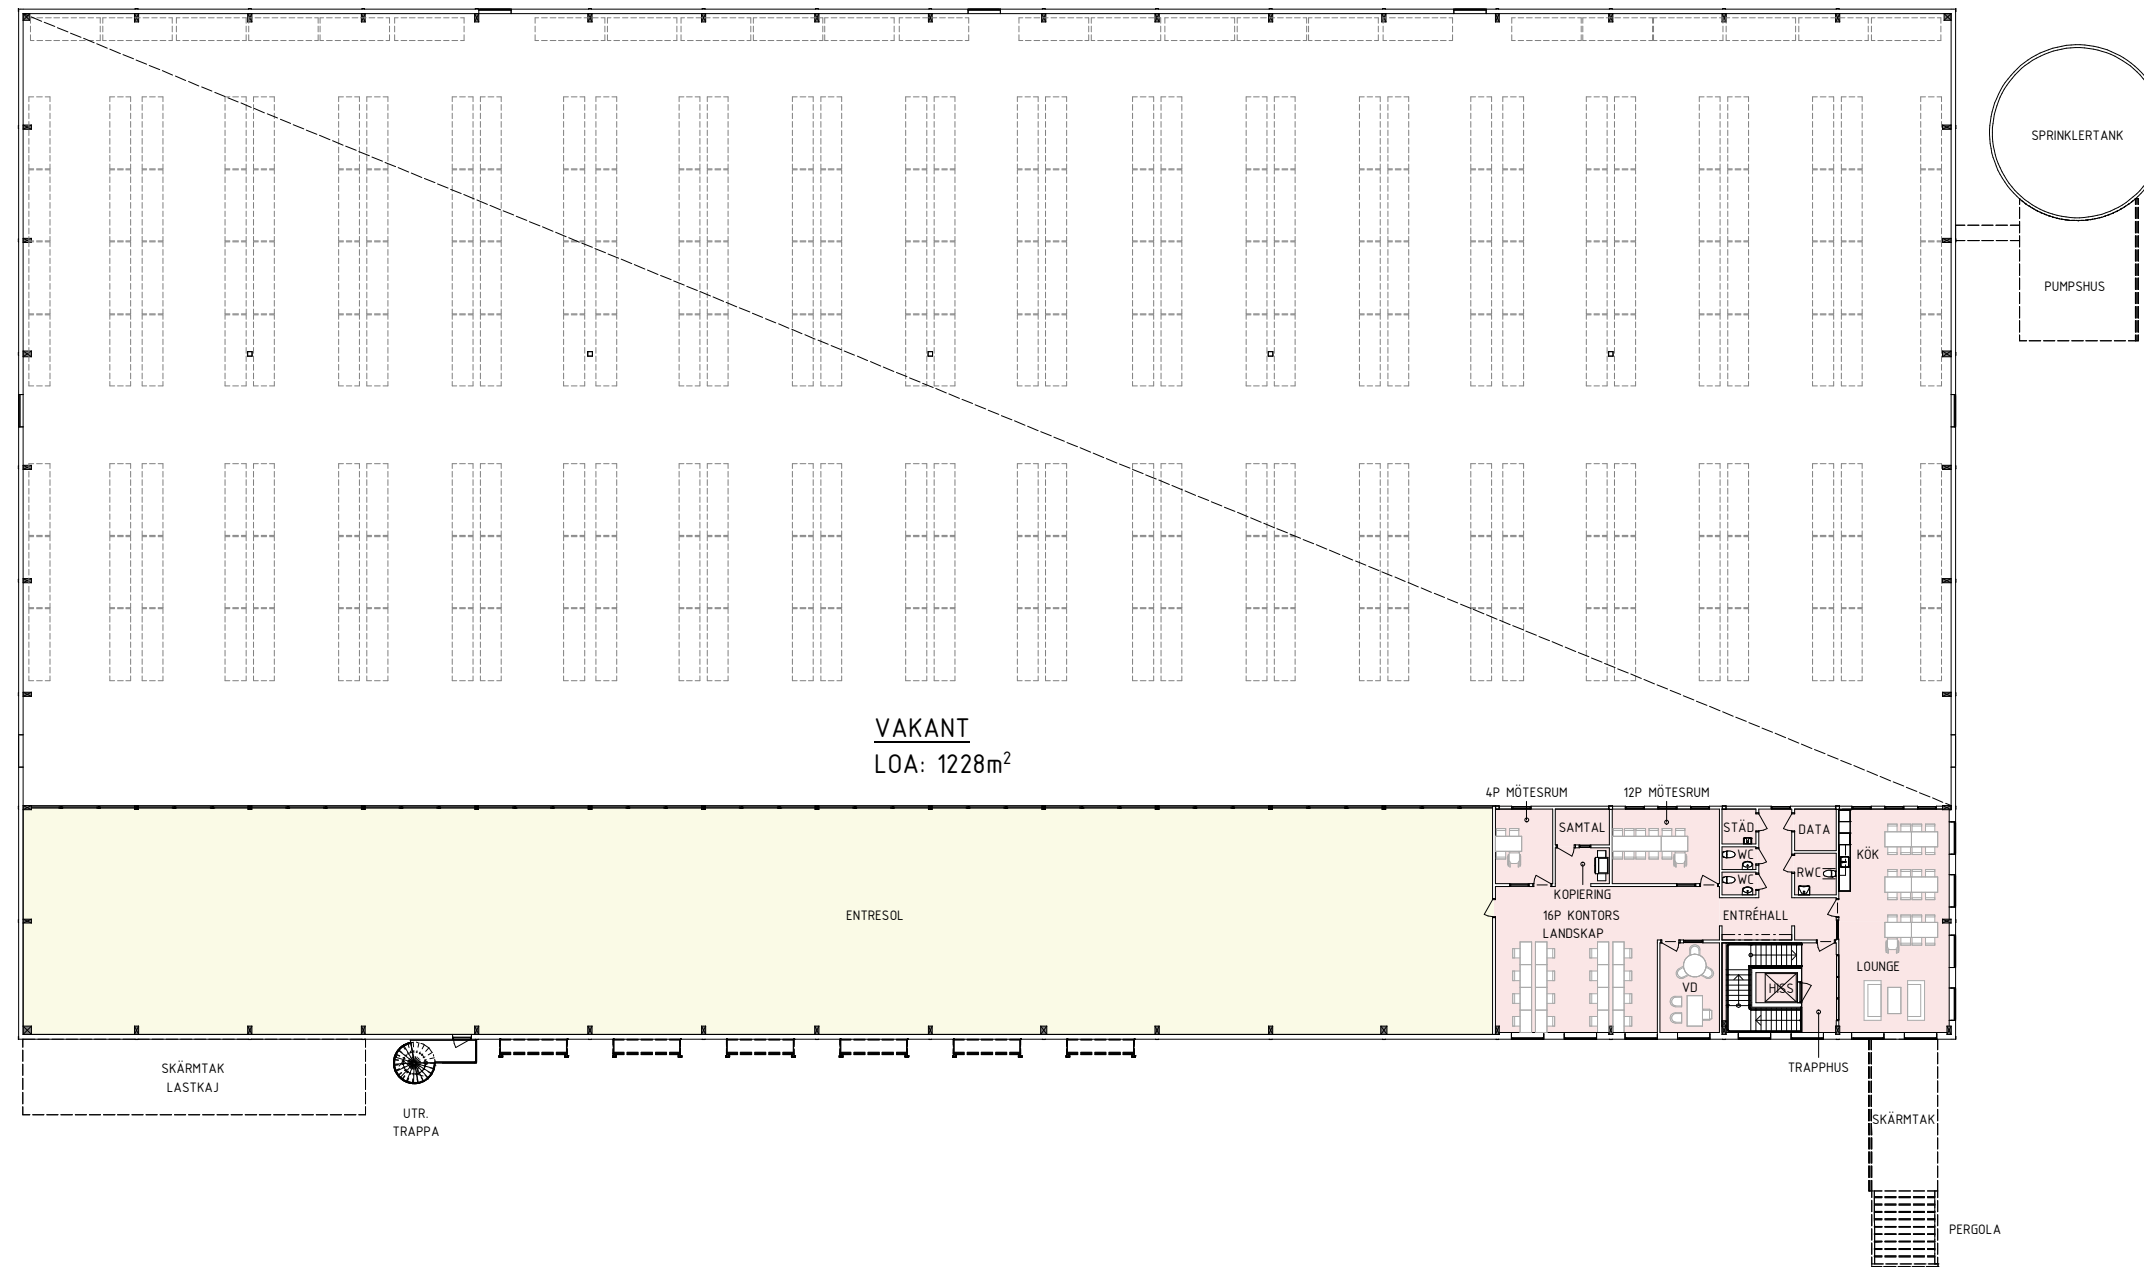

PLAN 2

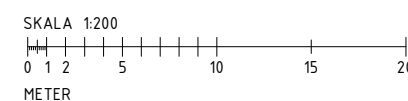

ORIENTERINGSFIGUR

BYGGNAD URSPRUNGLIGT RITAD AV KAMINSKY ARKITEKTUR

REV	ANT	AVSEENDE	SIGN	DATUM

LOGICOR

nils andréasson
arkitektkontor ab

Valgatan 19A, 411 16 Göteborg t. 031 - 797 98 00
www.andreassonarkitekt.se m. info@andreassonarkitekt.se

KONTRAKTSHANDLING

<input checked="" type="checkbox"/>	NILS ANDRÉASSON ARKITEKTKONTOR	Tel. 031-797 98 00
<input type="checkbox"/>	K xxx	Tel. xxx
<input type="checkbox"/>	E xxx	Tel. xxx
<input type="checkbox"/>	V xxx	Tel. xxx
<input type="checkbox"/>	BR xxx	Tel. xxx
<input type="checkbox"/>	L xxx	Tel. xxx

FASTIGHET:	BYGGNAD	PLAN	DISCIPLIN
KÄRRA 72:34		2	A

RITNINGEN AVSER
TAGENEVÄGEN

LAGERBYGGNAD MED KONTOR
 PLAN 2 & SEKTION B-B
 425 37, HISINGS KÄRRA
 GÖTEBORGS KOMMUN

ANSVARIG U. SVARÉN	HANDLAGGARE U. SVARÉN	RITAD AV AA
DATUM 2026-01-26	PROJEKTNUMMER 5812303 - 1	
SKALA A1 1:200 A3 1:400	RITINGSNUMMER A-40-0-0002	REV.

PÅ DENNA RITNING BESKRIVNA LÖSNINGAR FÅR EJ UTGÖRA UNDERLAG FÖR BYGGNATION UTAN ATT FÖRST PROJEKTERAS OCH RITNING STÄMPLAS SOM BYGGHANDLING.